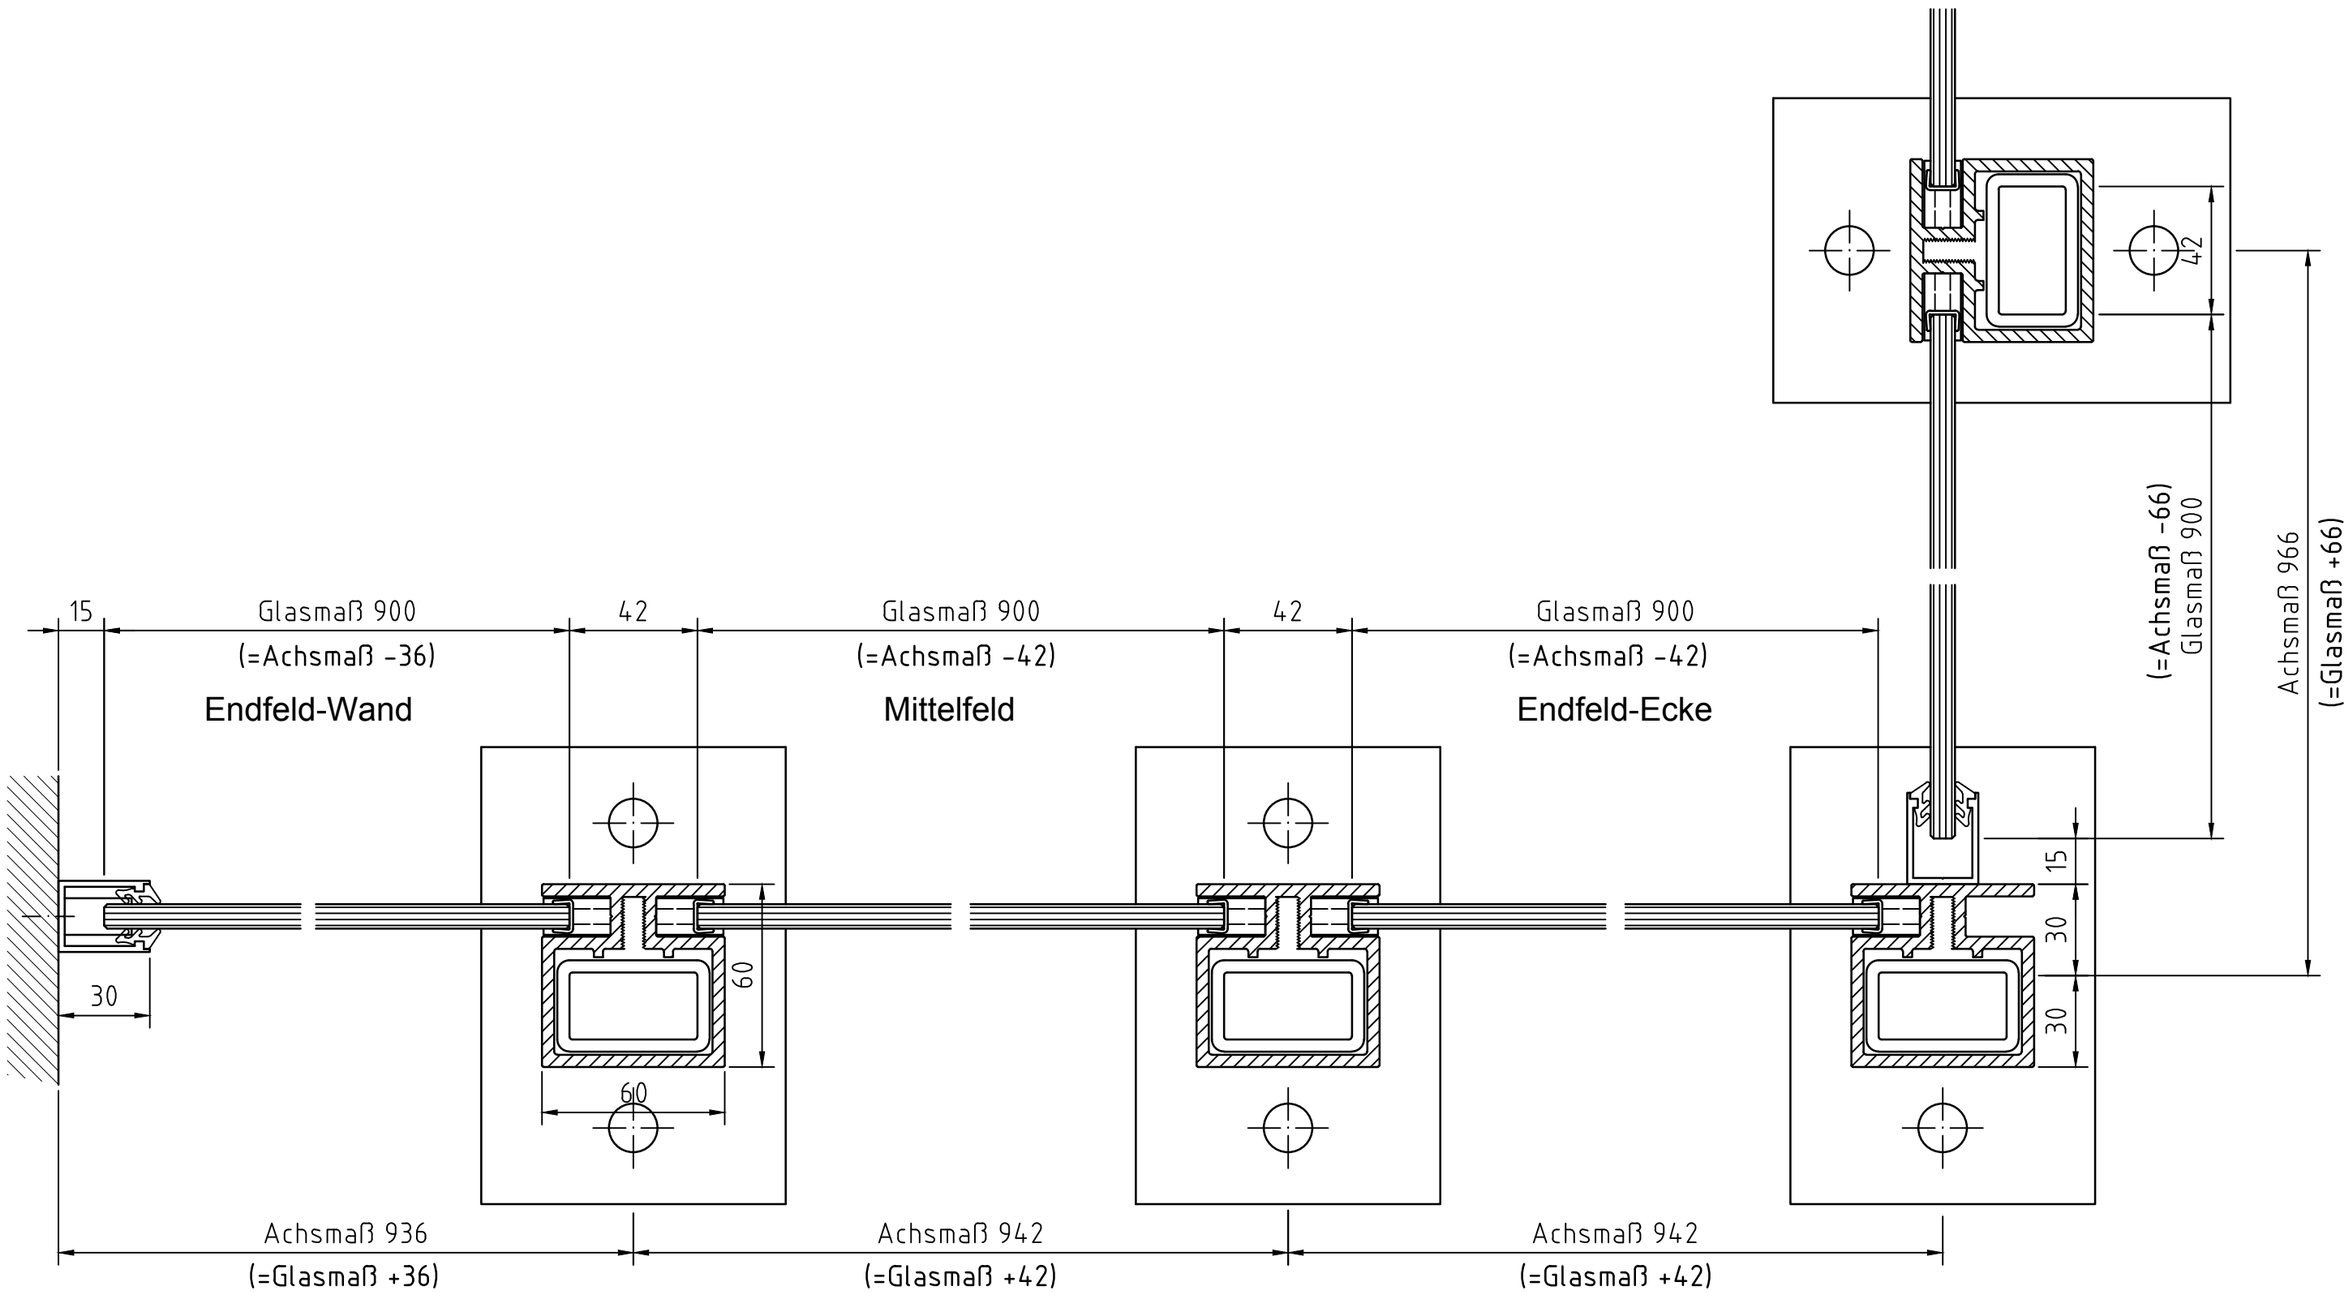
15
Glasmaß 900
(=Achsmaß -36)
Endfeld-Wand
42
Glasmaß 900
(=Achsmaß -42)
Mittelfeld
42
Glasmaß 900
(=Achsmaß -42)
Endfeld-Ecke
42
(=Achsmaß -66)
Glasmaß 900
Achsmaß 966
(=Glasmaß +66)
30
60
60
15
30
30
Achsmaß 936
(=Glasmaß +36)
Achsmaß 942
(=Glasmaß +42)
Achsmaß 942
(=Glasmaß +42)